




Fahrbahn	Übrige Bestandteile der Fahrbahn und des Strassenquerschnitts	Referenz: <b>2.30-04</b>
<b>Fussgängerinsel markiert</b>		

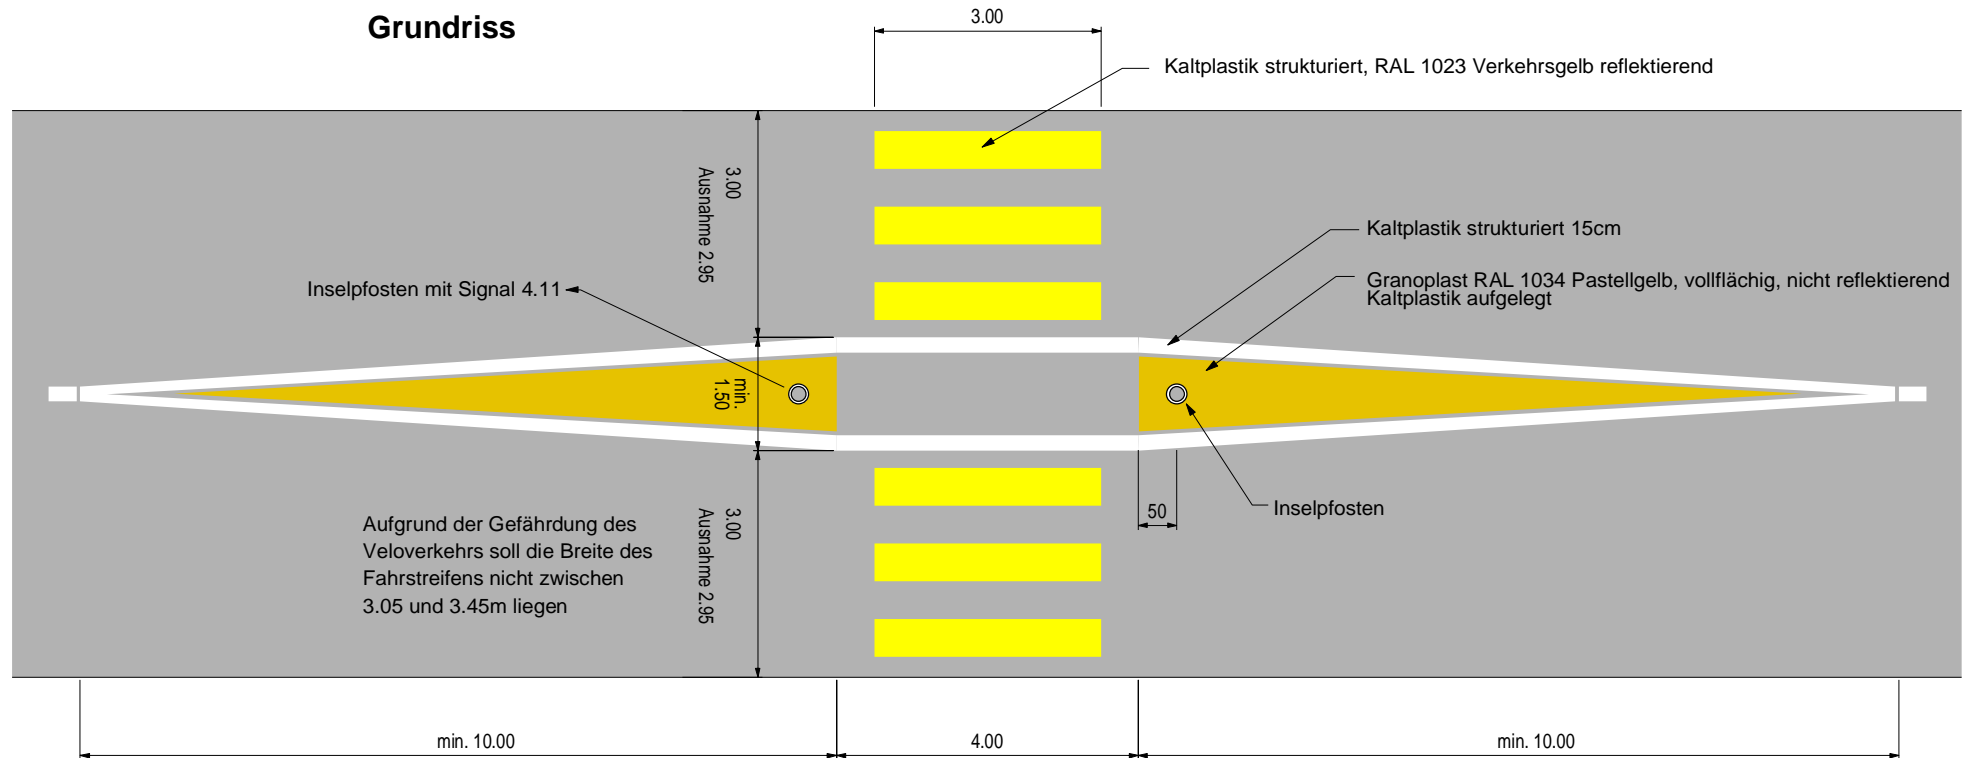

**Anwendung: Wenn keine bessere Lösung möglich oder verhältnismässig ist**

Inselpfosten Kunststoff  
Typ KIP 70W 60  
mit Klemmflansch KIP-KF 01,  
Standard-Bodenplatte KIP-BO/BE  
und Fundamentsockel EV700BE-60 (h=500mm)  
oder EV700BE-K60 (h=300mm)  
Variante: Fussplatte mit Belagsdübeln montiert

**Schnitt**

